



ΕΦΗΜΕΡΙΣ ΤΗΣ ΚΥΒΕΡΝΗΣΕΩΣ

ΤΗΣ ΕΛΛΗΝΙΚΗΣ ΔΗΜΟΚΡΑΤΙΑΣ

ΤΕΥΧΟΣ ΤΕΤΑΡΤΟ **Αρ. Φύλλου 247**

5 Απριλίου 2001

ΠΕΡΙΕΧΟΜΕΝΑ

ΑΠΟΦΑΣΕΙΣ

ΑΠΟΦΑΣΕΙΣ

Αριθ. 1021343/1942/Β0010 (1)

Καθορισμός ορίων αιγιαλού και παραλίας στη θέση Ακρωτήρι Γελάδα Παλιάμπελων, Δήμου Ανακτορίου Ν. Αιτωλοακαρνανίας.

Ο ΥΠΟΥΡΓΟΣ ΟΙΚΟΝΟΜΙΚΩΝ

Έχοντας υπόψη:

1. Τις διατάξεις του Ν. 3200/55 «περί διοικητικής αποκεντρώσεως» όπως αυτές τροποποιήθηκαν και ισχύουν σήμερα με τα Ν.Δ. 532/79, Β.Δ. 704/70, Β.Δ. 705/70, Β.Δ. 192/72, Π.Δ.71/84, Π.Δ.347/86, Ν. 2026/92 και Π.Δ. 97/93.

2. Τις διατάξεις του Α.Ν. 2344/40 «περί αιγιαλού και παραλίας» όπως έχουν τροποποιηθεί και συμπληρωθεί μεταγενέστερα.

3. Τις διατάξεις του άρθρου 20 Ν. 719/77 «περί του τρόπου σύνταξης τοπογραφικών-υψομετρικών διαγραμμάτων από ιδιώτες μηχανικούς κ.λ.π.».

4. Τις διατάξεις του Ν.Δ.439/70 «περί συμπληρώσεως των διατάξεων περί αιγιαλού».

5. Τις διατάξεις του άρθρου 100 του Π.Δ. 284/88 «περί συγκροτήσεως μεταξύ άλλων και της Επιτροπής καθορισμού ορίων αιγιαλού - παραλίας και θέσεων αμμοληψίας».

6. Την υπ' αριθ.1078204/927/0006Α/6.8.1992 κοινή Υπουργική Απόφαση των Υπουργών Προεδρίας και Οικονομικών, με την οποία διατηρείται σε ισχύ η Επιτροπή καθορισμού ορίων αιγιαλού και θέσεων αμμοληψίας.

7. Τις διατάξεις του άρθρου 19 παραγρ. 5 Ν. 2344/95, του άρθρου 52 παραγρ. 6 Ν. 2218/94, του άρθρου 4 παραγρ. 7 του Ν. 2240/94, δυνάμει των οποίων αρμοδιότητες του Υπουργείου Οικονομικών που είχαν μεταβιβασθεί στους Νομάρχες, ανήκουν στον Περ/κό Δ/ντή, σε συνδυασμό με αυτές του άρθρου 14 παραγρ. 2 του Ν. 2399/96 με τις οποίες προβλέπεται η κατάργηση των θέσεων των Περ/κών Δ/ντών, οι αρμοδιότητες πλέον του οποίου περιήλθαν στο Γενικό Γραμματέα της Περιφέρειας που ασκούνται από τον Αναπληρωτή Περ/κό Δ/ντή.

8. Τις διατάξεις του τέταρτου εδαφίου της παραγρ. 2 του άρθρου 1 και της παραγρ. 6 του ίδιου άρθρου του Ν. 2503/97 «Διοίκηση, οργάνωση, στελέχωση της Περιφέρειας, ρύθμιση θεμάτων για την τοπική αυτοδιοίκηση και άλλες διατάξεις» (ΦΕΚ 107/Α), σύμφωνα με τις οποίες οι Περ/κές Υπηρεσίες του Υπουργείου Οικονομικών, που συγκροτούσαν την Περ/κή Διοίκηση του Νομού ή Νομαρχίας, δεν υπήχθησαν στην ενιαία οργανική μονάδα της Περιφέρειας, ούτε καταργήθηκαν, αλλά αποτελούν από 1.9.97, Υπηρεσίες του Υπουργείου Οικονομικών.

9. Την με αριθ. πρωτ. 1043053/483/Α0006/9.5.2000 απόφαση του Υφυπουργού Οικονομικών «περί μεταβίβασης αρμοδιοτήτων του Υφυπουργού Οικονομικών στους Γενικούς Διευθυντές κ.λ.π.».

10. Την από 15.5.2000 έκθεση της κατά το άρθρο 100 Π.Δ. 284/88 αρμόδιας Επιτροπής καθορισμού ορίων αιγιαλού και παραλίας, για τον καθορισμό ορίων αιγιαλού και παραλίας στη θέση Ακρωτήρι Γελάδα Παλιάμπελων Δήμου Ανακτορίου Ν. Αιτωλοακαρνανίας.

11. Το από Απρίλιο 2000 τοπογραφικό διάγραμμα, που συντάχθηκε από τον Τοπογράφο Μηχανικό Παναγιώτη Ζαβιτσάνο, ελέγχθηκε για την ακρίβεια της αποτύπωσης από την Τοπογράφο Μηχανικό Ιωάννα Αργιαδίτη την 16.5.2000 και θεωρήθηκε την 21.9.2000 από τον Προϊστάμενο ΤΥΔΚ Ν. Αιτωλοακαρνανίας, Κων/νο Μακρή, όπως ορίζουν οι διατάξεις του άρθρου 20 του Ν. 719/77 και συνοδεύει την έκθεση της προαναφερόμενης Επιτροπής.

12. Το υπ' αριθμ. Φ.544.5/38/01/Σ.42/18.1.2001 έγγραφο του ΓΕΝ, αποφασίζουμε:

Επικυρώνουμε την από 15.5.2000 έκθεση της κατά το άρθρο 100 του Π.Δ. 284/88 αρμόδιας Επιτροπής περί καθορισμού των ορίων αιγιαλού και παραλίας στη θέση Ακρωτήρι Γελάδα Παλιάμπελων Δήμου Ανακτορίου Ν. Αιτωλοακαρνανίας, καθώς και το από Απρίλιο 2000, τοπογραφικό διάγραμμα του Τοπογράφου Μηχανικού

Παναγιώτη Ζαβιτσάνου, το οποίο ελέγχθηκε για την ακρίβεια της αποτύπωσης από την Τοπογράφο Μηχανικό Ιωάννα Αργιαδίτη την 16.5.2000 και θεωρήθηκε την 21.9.2000 από τον Προϊστάμενο ΤΥΔΚ Ν. Αιτωλοακαρνανίας, Κων/νο Μακρή, όπως ορίζουν οι διατάξεις του άρθρου 20 του Ν. 719/77 και συνοδεύει την έκθεση της προαναφερόμενης Επιτροπής.

Στο τοπογραφικό αυτό διάγραμμα, καθορίστηκαν:

α) Η οριογραμμή του αιγιαλού με κόκκινη συνεχόμενη πολυγωνική γραμμή με στοιχεία Α1, Α2............Α14, Α15.

β) Η οριογραμμή της παραλίας με κίτρινη συνεχόμενη πολυγωνική γραμμή με στοιχεία Π1, Π2 .... Π14, Π15 παράλληλα προς την οριογραμμή αιγιαλού και σε σταθερή απόσταση δέκα (10) μέτρων από αυτή.

Παλαιός αιγιαλός δεν υφίσταται.

Η παρούσα απόφαση μαζί με την έκθεση και το τοπογραφικό διάγραμμα να δημοσιευθούν στην Εφημερίδα της Κυβερνήσεως.

Αθήνα, 14 Μαρτίου 2001

Με εντολή Υπουργού
Ο Γεν. Δντής Δ.Π. & Εθν. Κληρ/των
ΣΠΥΡΟΣ Ι. ΣΤΑΘΗΣ

ΕΚΘΕΣΗ
ΕΠΙΤΡΟΠΗΣ ΚΑΘΟΡΙΣΜΟΥ ΤΩΝ ΟΡΙΩΝ ΑΙΓΙΑΛΟΥ
ΚΑΙ ΠΑΡΑΛΙΑΣ (ΑΡΘΡΟ 100 Π.Δ. 284/88)

Για τον καθορισμό των ορίων του Αιγιαλού και Παραλίας στη θέση «Ακρωτήρι Γελάδα Παλιαμπέλων» του Δήμου Ανακτορίου Ν. Αιτωλ/νίας.

Στα Παλιάμπελα σήμερα 15.5.2000 ημέρα Δευτέρα και ώρα 10:00 π.μ., οι υπογεγραμμένοι:

1. Καλατζή Ειρήνη, Κτηματικός-Φοροτεχνικός ΔΕ/Α’, ως αναπληρωτής Προϊστάμενος της Κτηματικής Υπηρεσίας Αιτωλ/νίας, ως Πρόεδρος,

2. Αργιαδίτη Ιωάννα, Τοπογράφος Μηχανικός της Κτηματικής Υπηρεσίας Αιτωλ/νίας, ως μέλος της επιτροπής,

3. Μπομποτσάρης Κων/νος, Ανθυποπλοίαρχος, Λ. Σ. Λιμεναρχείου Πρεβέζης, ως αναπληρωτής του Λιμενάρχη Πρεβέζης, ως μέλος της επιτροπής,

αποτελούντες την Επιτροπή καθορισμού των ορίων του Αιγιαλού και παραλίας δυνάμει του άρθρου 100 του Π.Δ. 284/88 συγκληθείσα κατόπιν του υπ’ αριθ. 908/Φ.410/155/ 11.5.2000 εγγράφου του Προέδρου αυτής, μεταβήκαμε επί τόπου στην προαναφερόμενη περιοχή σήμερα 15.5.2000 και λαβόντες υπόψη:

- Την υπ’ αριθ. 887/10-5-00 αίτηση της εταιρίας «Αμβρακικός ΕΠΕ»-Παραγωγή- Ανάπτυξη & Εμπορία Ιχθυρών, με την οποία ζητείται ο καθορισμός των ορίων αιγιαλού και παραλίας στην παραπάνω περιοχή.

- Τα υπό του Τοπογράφου Μηχανικού, Παναγιώτη Ζαβιτσάνου, τοπογραφικά και υψομετρικά διαγράμματα, συνταχθέντα τον Απρίλιο του 2000 σε μία (1) πινακίδα, εις τετραπλούν (4πλούν) σε κλίμακα 1:500 ελεγχμένα στις 16.5.2000 από την Ιωάννα Αργιαδίτη, Τοπογράφο Μηχανικό της Κτηματικής Υπηρεσίας Ν. Αιτωλ/νίας και θεωρημένα από τον Κων/νο Μακρή, Τοπογράφο Μηχανικό και Προϊστάμενο της Τ.Υ.Δ.Κ. Αιτωλ/νίας, στις 21.9.2000, σε μία (1) πινακίδα,

- Τις διατάξεις του Α.Ν. 2344/40 ως αυτός τροποποιήθηκε ως σήμερα, καθώς και την προς τούτο Δικαστηριακή και Διοικητική Νομολογία (άρθρο 5 του Α.Ν. 263/68),

- Την εκ της επιτοπίου μεταβάσεως σχηματισθείσα αντίληψη περί του πλάτους της βρεχόμενης ζώνης της ξηράς και λοιπών στοιχείων, ήτοι:

ΕΔΑΦΟΣ: Βραχώδες.

ΚΑΤΑΣΤΑΣΗ ΑΚΤΗΣ: Βραχώδης.

ΟΙ ΣΥΝΗΘΕΙΣ ΕΠΙΚΡΑΤΟΥΝΤΕΣ ΑΝΕΜΟΙ ΣΤΗΝ ΑΝΩΤΕΡΩ ΠΕΡΙΟΧΗ ΕΙΝΑΙ: Ανατολικοί - Βορειοανατολικοί.

ΚΑΤΑΣΚΕΥΗ ΘΑΛΑΣΣΙΟΥ ΧΩΡΟΥ: Έδαφος ανώμαλο.

ΠΥΘΜΕΝΑΣ: Ανώμαλος.

ΠΡΟΣΧΩΣΕΙΣ-ΕΠΙΧΩΜΑΤΩΣΕΙΣ: Δεν διαπιστώθηκαν επιχωματώσεις όπως φαίνεται στο συνημμένο τοπογραφικό διάγραμμα το οποίο αποτελεί και αναπόσπαστο τμήμα της έκθεσης αυτής, αποφασίζουμε:

1. Καθορίζουμε επί του ως άνω τοπογραφικού διαγράμματος ως εξής:

1. α) την οριογραμμή του αιγιαλού με κόκκινη πολυγωνική γραμμή με στοιχεία Α1, Α2,........,Α14, Α15.

β) Την οριογραμμή της παραλίας με συνεχή κίτρινη πολυγωνική με στοιχεία Π1, Π2, ...,Π14, Π15, της οποίας οι κορυφές εξασφαλίζονται με ορθογώνιες συντεταγμένες από το κρατικό δίκτυο και απέχει από την οριογραμμή του αιγιαλού απόσταση 10 μέτρων και είναι παράλληλος σ’αυτήν καθόλο το μήκος της,

2. Για τον καθορισμό των οριογραμμών λήφθηκαν υπόψη, ότι δεν υπάρχουν κτίσματα.

3. Οι κορυφές των οριογραμμών εξασφαλίζονται από το Κρατικό Τριγωνομετρικό Δίκτυο.

4. Καθορίζεται ζώνη παραλίας πλάτους 10 μέτρων, επειδή δεν εξυπηρετούνται οι σκοποί του άρθρου 7 της παρ.1 του Α.Ν. 2344/40.

5. Η επιτροπή διαπίστωσε ότι δεν υφίσταται παλαιός αιγιαλός.

Η Πρόεδρος	Τα Μέλη
ΕΙΡΗΝΗ ΚΑΛΑΤΖΗ	ΙΩΑΝΝΑ ΑΡΓΙΑΔΙΤΗ
	ΚΩΝ/ΝΟΣ ΜΠΟΜΠΟΤΣΑΡΗΣ


ΑΜΒΡΑΚΙΚΟΣ ΚΟΛΠΟΣ


21600

21650

21700

21750

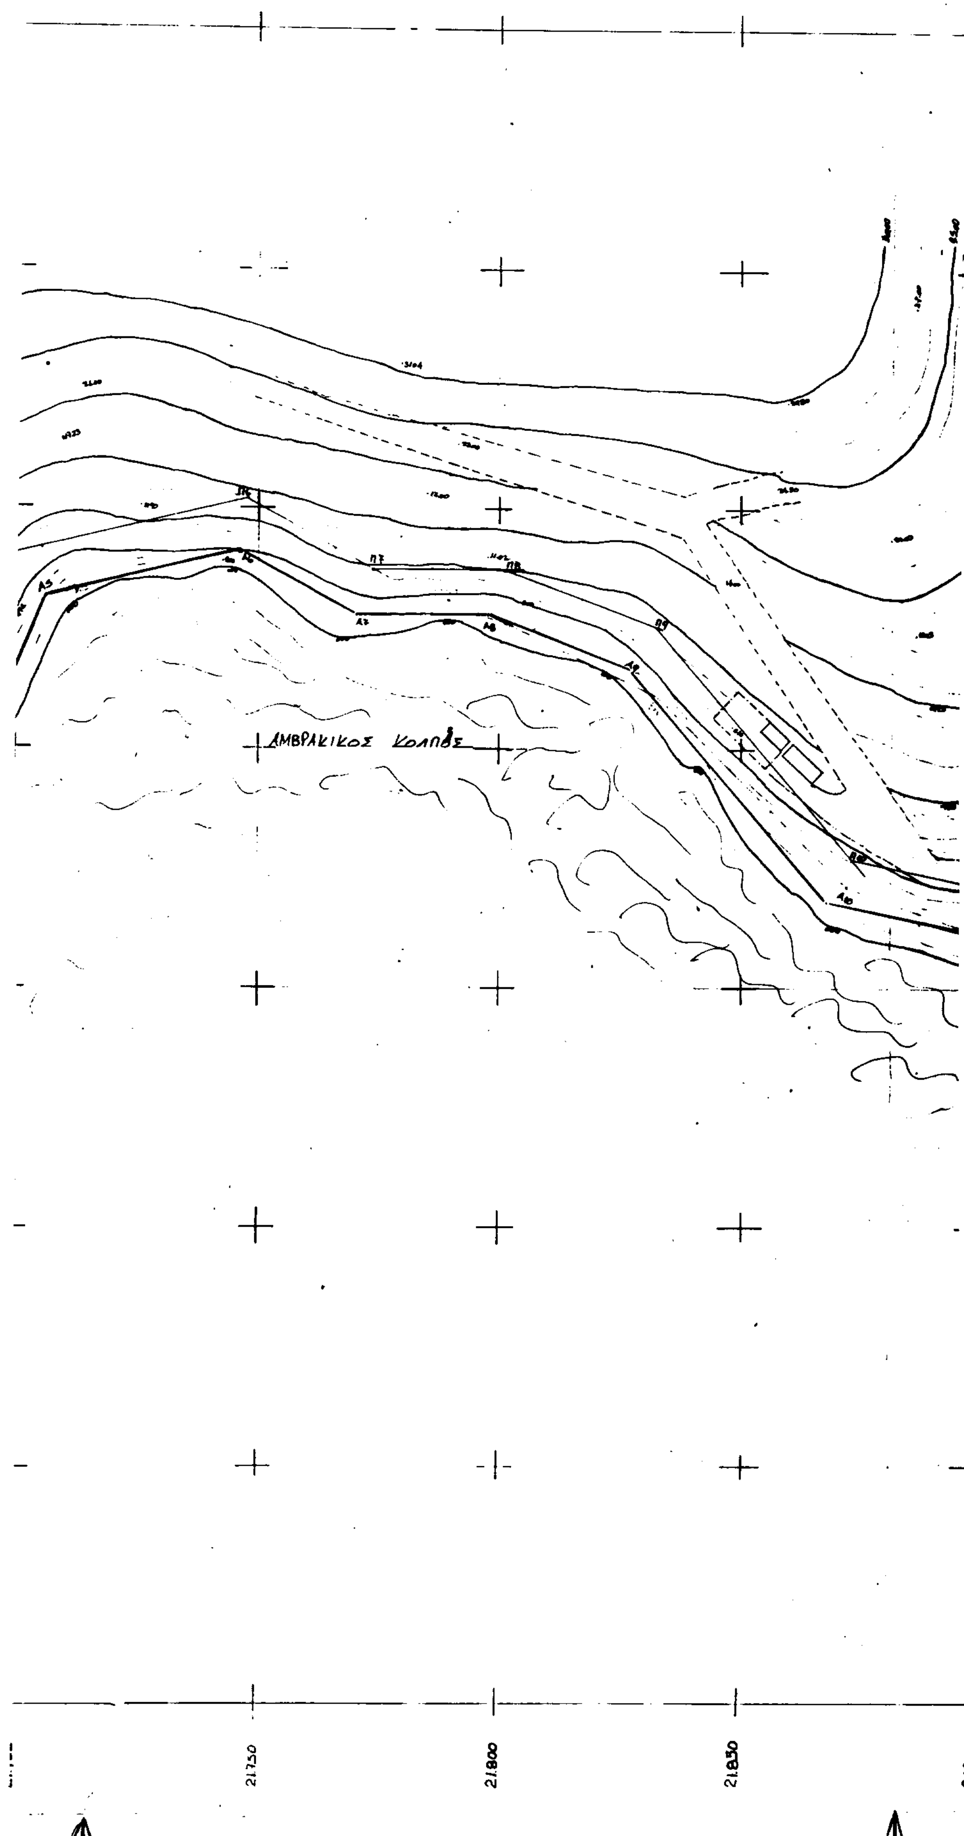
ΑΜΒΡΑΚΙΚΟΣ ΚΟΛΠΟΣ
21.750
21.800
21.850
21.900

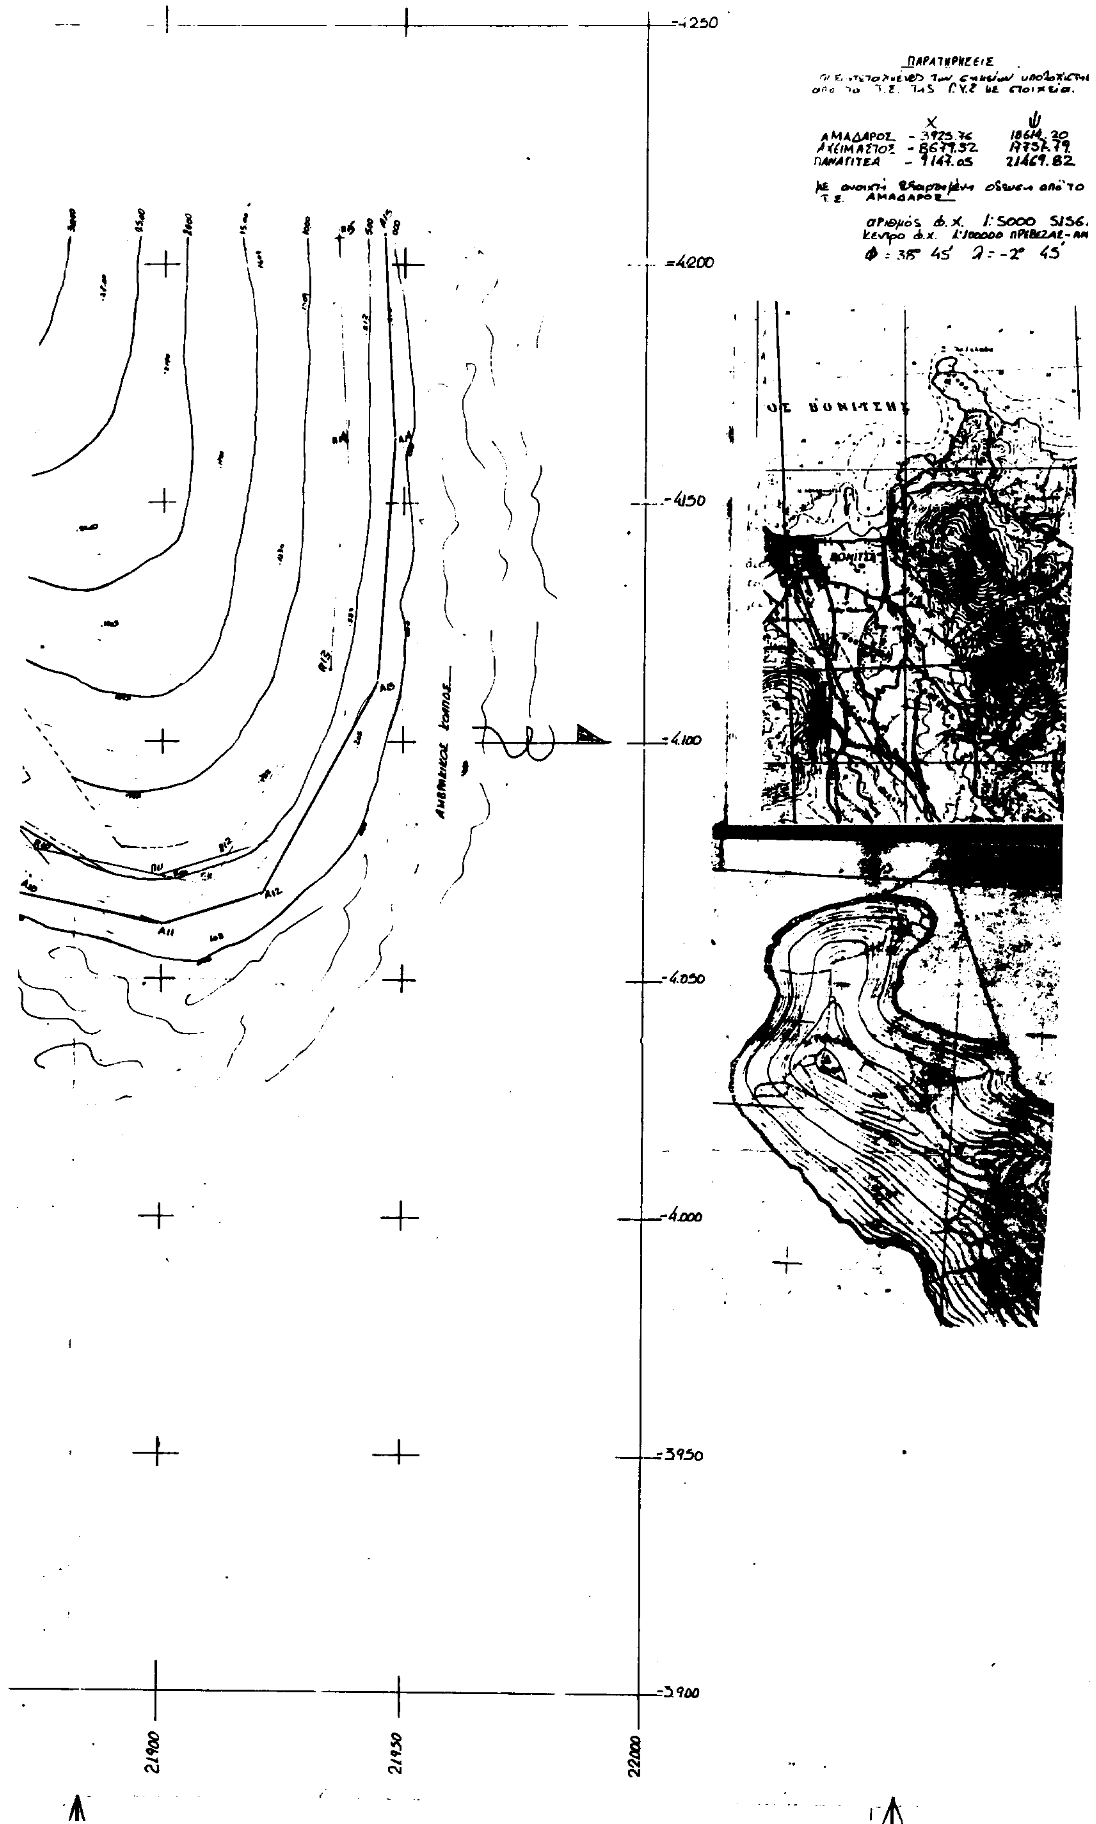

ΠΑΡΑΤΗΡΗΣΕΙΣ
X
ΑΜΑΔΑΡΟΣ - 3925.76 18614.20
ΠΑΝΑΓΙΤΣΑ - 9147.05 21469.82
Τ.Σ. ΑΜΑΔΑΡΟΣ
αριθμός φ.χ. 1:5000 5156.
Φ = 38° 45' λ = -2° 45'
ΑΝΘΡΑΚΙΚΟΣ ΚΟΛΠΟΣ
4250
4200
4150
4100
4050
4000
3950
3900
21900
21950
22000
A10
A11
A12
A13

ΠΑΡΑΤΗΡΗΣΕΙΣ

Οι συντεταγμένες των σημείων υπολογίστηκαν από το Τ.Σ. της Γ.Υ.Σ με στοιχεία.

	X	Ψ
ΑΜΑΔΑΡΟΣ	-3925.76	18614.20
ΑΧΕΙΜΑΣΤΟΣ	-8679.32	17757.79
ΠΑΝΑΓΙΤΣΑ	-9147.05	21469.82

με ανοιχτή εξαρτημένη όδευση από το Τ.Σ. ΑΜΑΔΑΡΟΣ

αριθμός φ.χ. 1:5000 5156/4
κέντρο φ.χ. 1:100000 ΠΡΕΒΕΖΑΣ-ΑΜΦΙΛΟΧΙΑΣ
$\Phi = 38° 45'$ $\lambda = -2° 45'$


Η ΕΠΙΤΡΟΠΗ

1.
2. ΙΩΑΝΝΑ Γ. ΑΡΓΙΑΔΙΤΗ ΤΟΠΟΓΡΑΦΟΣ ΜΗΧΑΝΙΚΟΣ
3.

Συνοδεύει την από 15/.../2000 έκθεση της παρούσης επιτροπής.

ΠΑΡΑΤΗΡΗΣΕΙΣ

1. ——— ΓΡΑΜΜΗ ΑΙΓΙΑΛΟΥ
2. ——— ΓΡΑΜΜΗ παραλίας η οποία είναι με αλωρές παράλληλες προς την γραμμή του αιγιαλού και σε αποστάσεις ... μέτρα από αυτήν.

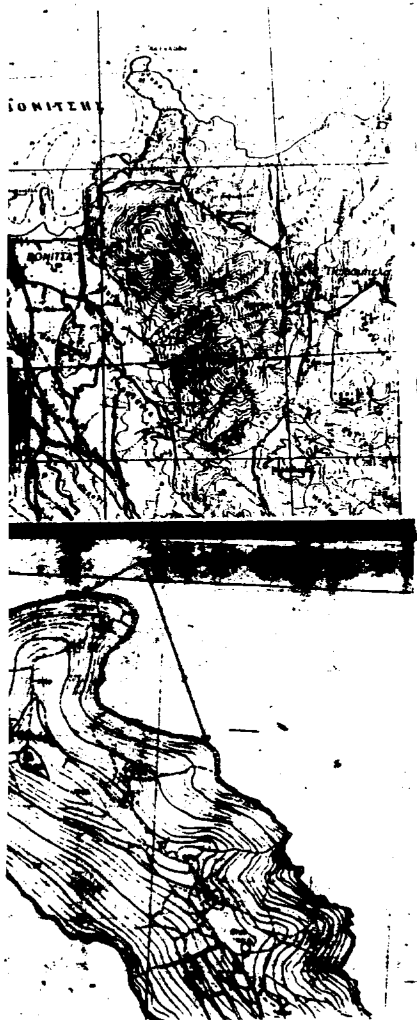

ΠΙΝΑΚΑΣ ΣΥΝΤΕΤΑΓΜΕΝΩΝ ΚΟΡΥΦΩΝ ΑΙΓΙΑΛΟΥ		
α/α	X	Ψ
Α1	-3900.00	21656.85
Α2	-3936.00	21646.65
Α3	-3987.50	21658.00
Α4	-4055.50	21674.70
Α5	-4131.30	21706.40
Α6	-4141.00	21746.40
Α7	-4128.00	21770.55
Α8	-4127.90	21797.65
Α9	-4116.75	21796.75
Α10	-4068.05	21868.50
Α11	-4061.50	21900.25
Α12	-4068.05	21920.60
Α13	-4112.50	21944.60
Α14	-4163.40	21948.00
Α15	-4206.15	21945.70

ΤΟΠΟΓΡΑΦΙΚΟ ΔΙΑΓΡΑΜΜΑ
ΚΑΘΟΡΙΣΜΟΥ ΟΡΙΩΝ ΑΙΓΙΑΛΟΥ ΠΑΡΑΛΙΑΣ

ΠΕΡΙΟΧΗ: ΑΚ. ΓΕΛΑΔΑ ΠΑΛΙΑΜΠΕΛΩΝ
ΕΝΔΙΑΦΕΡΟΜΕΝΟΣ: ΑΜΒΡΑΚΙΚΟΣ ΕΠΕ.
ΔΗΜΟΣ: ΑΝΑΚΤΟΡΙΟΥ
ΕΠΑΡΧΙΑ: ΞΗΡΟΜΕΡΟΥ
ΑΡΜΟΔΙΑ ΚΤΗΜΑΤΙΚΗ ΥΠΗΡΕΣΙΑ: ΜΕΣΟΛΟΓΓΙΟΥ
ΝΟΜΑΡΧΙΑ: ΑΙΤΟΛ/ΝΙΑΣ

Μεσολόγγι 4-2000

Ο ΣΥΝΤΑΞΑΣ

ΠΑΝ. Ζ. ΖΑΒΙΤΣΑΝΟΣ
ΑΓΡΟΝΟΜΟΣ-ΤΟΠΟΓΡΑΦΟΣ
ΜΗΧΑΝΙΚΟΣ Ε.Μ.Π. Τ.Ε.Ε
ΑΡ. ΜΗΤΡ. 18735
ΠΑΛΑΙ ΟΣΣΗΛ 41355

ΚΤΗΜΑΤΙΚΗ ΥΠΗΡΕΣΙΑ ΑΙΤΩΛ/ΝΙΑΣ
ΕΛΕΓΧΘΗΚΕ
για την ακρίβεια της αποτύπωσης
Μεσολόγγι, 16/5/2000

Ο ΜΗΧΑΝΙΚΟΣ
ΙΩΑΝΝΑ Γ. ΑΡΓΙΑΔΙΤΗ
ΤΟΠΟΓΡΑΦΟΣ ΜΗΧΑΝΙΚΟΣ

ΑΝΑ-ΡΧΗΣ Α.Σ(Ε.Υ)

ΕΘΕΩΡΗΘΗ
Μεσολόγγι 21/9/2000
Ο ΠΡΟΪΣΤΑΜΕΝΟΣ ΤΥΔΚ
ΝΟΜΟΥ ΑΙΤΩΛ/ΝΙΑΣ

Αριθ. 4233/2000 (2)

Κήρυξη ως αναδασωτέας εκτάσεως 1,210 στρεμ. στη θέση «Τέρμα Κ. Αθανάτου» του Δήμου Γλυφάδας του Νομού Αττικής

Ο ΓΕΝΙΚΟΣ ΓΡΑΜΜΑΤΕΑΣ ΠΕΡΙΦΕΡΕΙΑΣ ΑΤΤΙΚΗΣ

Έχοντας υπόψη:

1. Τις διατάξεις του Ν. 3200/55 «Περί Διοικητικής Αποκεντρώσεως», όπως αυτές τροποποιήθηκαν μεταγενέστερα με το Ν.Δ. 532/70.

2. Τις διατάξεις του Ν. 2503/1997 «Διοίκηση, οργάνωση, στελέχωση της Περιφέρειας κλπ».

3. Τις διατάξεις της παρ. 3 του άρθρου 117 του Συντάγματος της Χώρας.

4. Τις διατάξεις του Ν. 998/79 «Περί προστασίας των Δασών και των Δασικών εν γένει εκτάσεων της Χώρας» και ειδικότερα:

α) Του άρθρου 41 παρ. 1

β) Του άρθρου 38 παρ. 1.

5. Τις διαταγές του Υπουργείου Γεωργίας:

α) 160417/1180/8-7-80, «Περί οδηγιών για τις αναδασωτέες εκτάσεις»,

β) 182447/3049/24-9-80.

6. Την αριθ. 7881/19.10.2000 πρόταση του Δασαρχείου Πεντέλης σχετικά με την κήρυξη ως αναδασωτέας, της αναφερομένης στο θέμα εκτάσεως, αποφασίζουμε:

Κηρύσσουμε αναδασωτέα, ώστε να αποκλεισθεί η διάθεσή της για άλλο προορισμό, τη δημόσια διακατεχόμενη δασική έκταση, εμβαδού ενός στρέμματος και διακοσίων δέκα χιλιοστών του στρέμματος (1,210), στη θέση «Τέρμα Κ. Αθανάτου» περιφέρειας Δήμου Γλυφάδας Ν. Αττικής, με σκοπό τη διατήρηση του χαρακτήρα της δασικής έκτασης και την επαναδημιουργία της δασικής βλάστησης η οποία, αποτελούμενη από ασφάκες, ψίλιθρα, σχίνα και αγριελιές, καταστράφηκε με την κατασκευή οικίας διαστάσεων 4 μ. x 8 μ. και με τη φύτευση διαφόρων δενδρυλλίων.

Η ανωτέρω έκταση είναι κηρυγμένη με την αριθ. 108424/1934 απόφαση Υπουργ. Γεωργίας (ΦΕΚ 133/τ.Β΄/1934) και προσδιορίζεται από τα στοιχεία Α - Β - Γ - Δ - Α όπως φαίνονται στο συνημμένο διάγραμμα το οποίο αποτελεί αναπόσπαστο μέρος της αποφάσεως αυτής και έχει όρια:

Ανατολικά: Με έκταση για την οποία ισχύει Π.Δ.Α. κατά Κων/νου Καλαμίδα.

Δυτικά: Ομοίως ως άνω κατά Ελένης Καλαμίδα.


Βόρεια: Με δημόσια διακατεχόμενη δασική έκταση, κηρυγμένη αναδασωτέα.

Νότια: Με δημόσια διακατεχόμενη δασική έκταση, κηρυγμένη αναδασωτέα και πέραν αγροτοδασικός δρόμος.

Η απόφαση αυτή να δημοσιευθεί στην Εφημερίδα της Κυβερνήσεως.


Αγία Παρασκευή, 27 Φεβρουαρίου 2001

Ο Γεν. Γραμματέα Περιφέρειας
ΜΙΧΑΗΛ ΚΥΡΙΑΚΙΔΗΣ

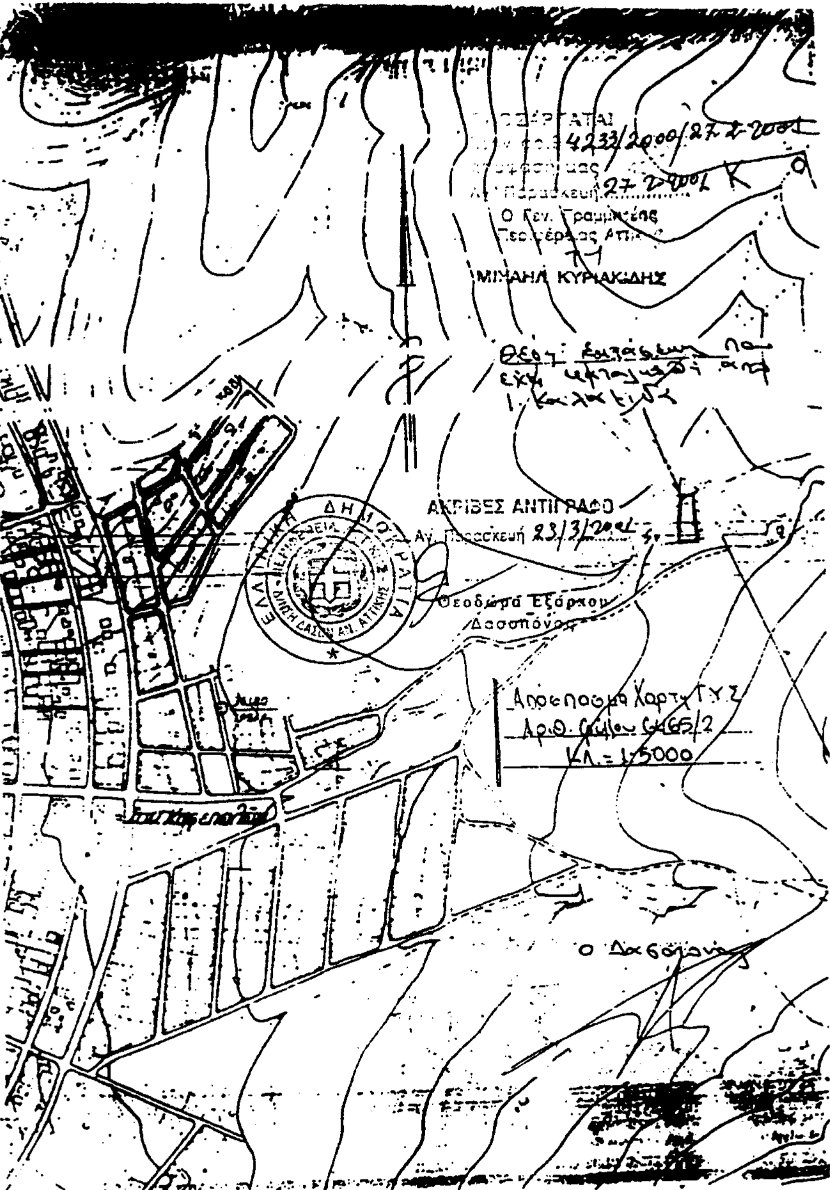

ΤΟΠΟΓΡΑΦΙΚΟ ΔΙΑΓΡΑΜΜΑ

Δημοσίας/δασικής εκτάσεως [illegible] κ. Α. Θανάτου [illegible] Γλυφάδας η οποία κατελήφθη από τον Ιωάννη Γκαλαμίδα του Βασ. κάτοικο Γλυφάδας

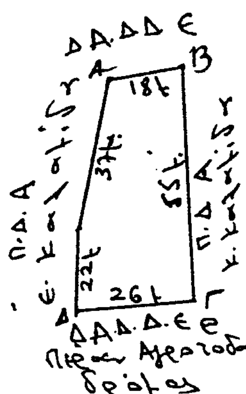
ΕΘΝΙΚΟ ΤΥΠΟΓΡΑΦΕΙΟ
Για τεχνικούς λόγους στο σχεδιάγραμμα έγινε σμίκρυνση κατά ποσοστό 55 %

ΚΛΙΜΑΞ 1:1000

Ε = 1210,00 μ²



ΠΡΟΣΑΡΤΑΤΑΙ
Εις το υπ' αριθ. ... έγγραφο του Δασαρχείου Πεντέλης
Γέρακας 19-10-2000
Ο
Δασάρχης

Αναστάσιος Καζάσης
Δασολόγος

Ο Συντάξας

Ακριβές Αντίγραφο
Γέρακας 2 / ... / 2006
Το Γραφείο Γραμματείας